


M/1	0.1	komunikacja	8,30
	0.2	salon-ankes kuchenny	2,40
	0.3	łazienka	2,80
	0.4	poiki	10,47
	0.5	łazienka	4,21
			49,28 m²
M/2	0.1	komunikacja	3,61
	0.2	salon-ankes kuchenny	19,50
	0.3	łazienka	11,93
	0.4	łazienka	4,53
	0.5	poiki	12,11
			51,68 m²
M/3	0.1	komunikacja	8,13
	0.2	salon-ankes kuchenny	16,45
	0.3	łazienka	2,56
	0.4	łazienka	4,49
	0.5	poiki	10,77
			42,40 m²
M/4	0.1	komunikacja	1,67
	0.2	salon-ankes kuchenny	22,01
	0.3	łazienka	12,39
	0.4	łazienka	4,51
			42,58 m²
M/5	0.1	komunikacja	3,67
	0.2	salon-ankes kuchenny	12,33
	0.3	łazienka	12,37
	0.4	łazienka	4,31
			42,68 m²
M/6	0.1	komunikacja	3,67
	0.2	salon-ankes kuchenny	22,01
	0.3	łazienka	12,41
	0.4	łazienka	4,33
			42,42 m²
M/7	0.1	komunikacja	3,67
	0.2	salon-ankes kuchenny	22,02
	0.3	łazienka	12,37
	0.4	łazienka	4,31
			42,37 m²
M/8	0.1	komunikacja	3,61
	0.2	salon-ankes kuchenny	17,76
	0.3	łazienka	4,37
	0.4	łazienka	4,37
			39,74 m²
M/9	0.1	komunikacja	3,61
	0.2	salon-ankes kuchenny	31,80
	0.3	łazienka	4,32
	0.4	łazienka	4,32
			39,73 m²
M/10	0.1	komunikacja	2,78
	0.2	salon-ankes kuchenny	28,87
	0.3	łazienka	4,33
	0.4	łazienka	4,33
			35,98 m²
M/31	0.1	komunikacja	3,61
	0.2	salon-ankes kuchenny	31,80
	0.3	łazienka	4,32
	0.4	łazienka	4,32
			39,73 m²
M/34	0.1	komunikacja	3,61
	0.2	salon-ankes kuchenny	31,77
	0.3	łazienka	4,30
	0.4	łazienka	4,30
			39,68 m²
M/35	0.1	komunikacja	3,67
	0.2	salon-ankes kuchenny	22,01
	0.3	łazienka	12,39
	0.4	łazienka	4,33
			42,40 m²
M/36	0.1	komunikacja	3,67
	0.2	salon-ankes kuchenny	22,01
	0.3	łazienka	12,39
	0.4	łazienka	4,32
			42,39 m²
M/37	0.1	komunikacja	3,67
	0.2	salon-ankes kuchenny	22,01
	0.3	łazienka	12,39
	0.4	łazienka	4,32
			42,39 m²
M/38	0.1	komunikacja	3,67
	0.2	salon-ankes kuchenny	22,05
	0.3	łazienka	12,39
	0.4	łazienka	4,37
			42,43 m²
M/39	0.1	Garderoba	4,71
	0.2	komunikacja	5,12
	0.3	łazienka	4,37
	0.4	WC	2,97
	0.5	poiki	10,30
	0.6	łazienka	11,88
	0.7	salon-ankes kuchenny	26,90
			66,15 m²
M/40	0.1	Garderoba	4,31
	0.2	komunikacja	5,12
	0.3	WC	2,97
	0.4	łazienka	4,37
0.5	poiki	9,20	
0.6	łazienka	11,88	
0.7	salon-ankes kuchenny	26,90	
			64,95 m²
M/41	0.1	komunikacja	3,61
	0.2	salon-ankes kuchenny	17,77
	0.3	łazienka	4,38
			39,76 m²

POMIESZCZENIA GOSPODARSCHE			
A/0.1	komórka biurowa	3,00	
A/0.2	komórka biurowa	2,67	
A/0.3	komórka biurowa	4,25	
A/0.5	komórka biurowa	2,91	
A/0.6	komórka biurowa	2,91	
A/0.7	komórka biurowa	1,90	
A/0.8	komórka biurowa	2,65	
B/0.1	komórka biurowa	1,45	
B/0.2	komórka biurowa	1,46	
B/0.3	komórka biurowa	2,75	
25,95 m²			
POMIESZCZENIA TECHNICZNE			
T/0.1	hydrofornia	4,90	
T/0.2	pom. techniczne	1,33	
T/0.3	pom. techniczne	1,51	
T/0.4	pom. techniczne	2,38	
T/0.5	pom. techniczne	2,15	
15,67 m²			
POMIESZCZENIA KUCHNI			
K/0.1	komunikacja	10,75	
K/0.3	komunikacja	54,83	
K/0.4	komunikacja	11,94	
K/0.5	komunikacja	2,02	
K/0.6	komunikacja	38,32	
P/0.1	przebieg	3,68	
P/0.2	przebieg	4,73	
126,67 m²			
KAWEROWNIA			
K/0.1	rowerownia	15,48	
K/0.2	rowerownia	8,50	
23,98 m²			
U/1			
0.1	łazienka	40,86	
0.2	pom. socjalne	6,52	
0.3	wc	1,65	
0.4	przebieg	1,17	
50,80 m²			

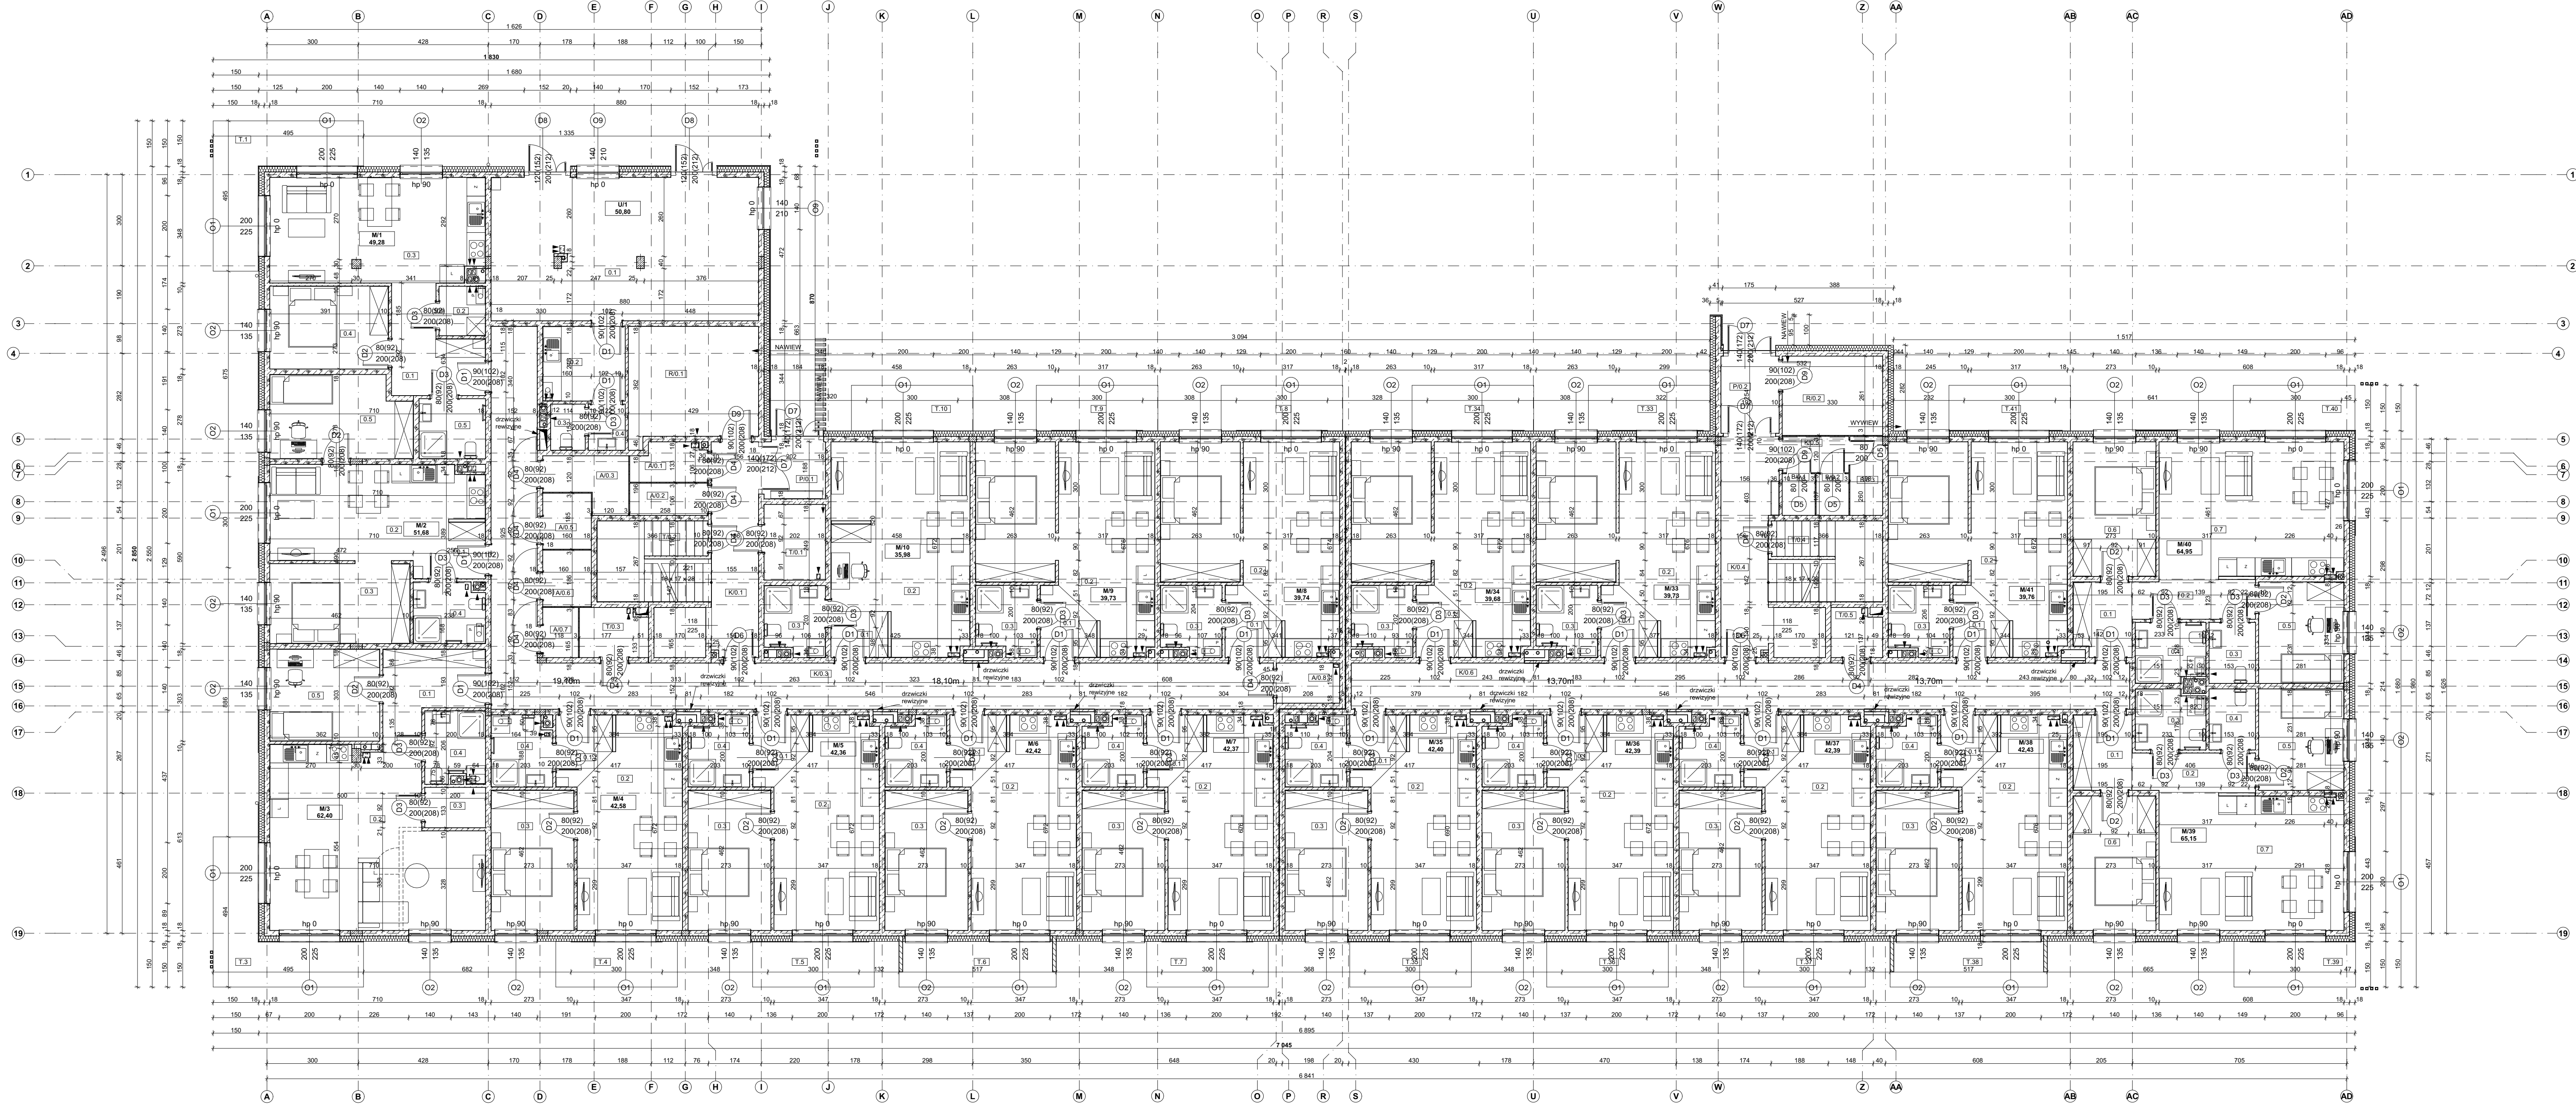

Jednostka projektowa:
ZAKŁAD USŁUG TECHNICZNYCH
ZUT PIOTR SZLEPER
adres:
 Ikara 128B
 42-221 Częstochowa
tel:
 +48 605 091 722
 34 372 23 65
e-mail:
 p.szleper@gmail.com

inwestor:
ARTUR KUBAT
adres:
 ul. Rocha 235A
 42-221 Częstochowa

nazwa projektu:
PROJEKT ZAMIENNY
BUDOWA BUDYNKU
MIESZKALNEGO
WIELORODZINNEGO

adres:
 ul. Loretańska 45/47
 42-226 Częstochowa
działka nr. ewid.:
 63
 z ogrobu 241

kategoria obiektu: XIII
ZESPÓŁ PROJEKTOWY

branża:
ARCHITEKTURA
 projektant:
 mgr. inż. arch. Marek Kula
 nr upr. 57/09/SLOKK/II
 sprawdzający:
 mgr. inż. arch. Łukasz Szleper
 nr upr. 40/09/DOIA

branża:
KONSTRUKCYJNA
 projektant:
 mgr inż. Piotr Słonek
 nr upr. SLK/1727/PWOK/07
 sprawdzający:
 mgr inż. arch. Łukasz Szleper
 nr upr. 69/DOŚ/07

status:
PROJEKT ZAMIENNY

data: 11.2023

skala: 1:100

nazwa rysunku: RZUT PARTERU
nr. rysunku: A-1