


| POMIESZCZENIA GOSPODARCZE |     |                      |                            |
|---------------------------|-----|----------------------|----------------------------|
| M/12                      | 0.1 | garderoba            | 8,50                       |
|                           | 0.2 | komunikacja          | 5,37                       |
|                           | 0.3 | izolacja             | 4,91                       |
|                           | 0.4 | izolacja             | 2,18                       |
|                           | 0.5 | aneks wystylany      | 13,14                      |
|                           | 0.6 | aneks wystylany      | 10,38                      |
|                           | 0.7 | aneks wystylany      | 11,98                      |
|                           | 0.8 | salon-aneks kuchenny | 28,03                      |
|                           |     | <b>RAZEM</b>         | <b>84,47 m<sup>2</sup></b> |
| M/13                      | 0.1 | komunikacja          | 7,94                       |
|                           | 0.2 | salon-aneks kuchenny | 23,82                      |
|                           | 0.3 | wyptalnia            | 13,14                      |
|                           | 0.4 | izolacja             | 4,21                       |
|                           | 0.5 | schowek              | 2,40                       |
|                           | 0.6 | parki                | 10,47                      |
|                           |     | <b>RAZEM</b>         | <b>61,98 m<sup>2</sup></b> |
| M/14                      | 0.1 | komunikacja          | 3,61                       |
|                           | 0.2 | salon-aneks kuchenny | 19,46                      |
|                           | 0.3 | wyptalnia            | 11,93                      |
|                           | 0.4 | izolacja             | 4,82                       |
|                           |     | <b>RAZEM</b>         | <b>39,82 m<sup>2</sup></b> |
| M/15                      | 0.1 | komunikacja          | 7,75                       |
|                           | 0.2 | salon-aneks kuchenny | 22,25                      |
|                           | 0.3 | parki                | 8,78                       |
|                           | 0.4 | izolacja             | 4,22                       |
|                           | 0.5 | schowek              | 1,56                       |
|                           | 0.6 | wyptalnia            | 10,52                      |
|                           |     | <b>RAZEM</b>         | <b>61,48 m<sup>2</sup></b> |
| M/16                      | 0.1 | komunikacja          | 3,67                       |
|                           | 0.2 | salon-aneks kuchenny | 21,75                      |
|                           | 0.3 | wyptalnia            | 12,39                      |
|                           | 0.4 | izolacja             | 4,38                       |
|                           |     | <b>RAZEM</b>         | <b>42,19 m<sup>2</sup></b> |
| M/17                      | 0.1 | komunikacja          | 3,67                       |
|                           | 0.2 | salon-aneks kuchenny | 21,80                      |
|                           | 0.3 | wyptalnia            | 12,37                      |
|                           | 0.4 | izolacja             | 4,31                       |
|                           |     | <b>RAZEM</b>         | <b>42,15 m<sup>2</sup></b> |
| M/18                      | 0.1 | komunikacja          | 3,67                       |
|                           | 0.2 | salon-aneks kuchenny | 21,82                      |
|                           | 0.3 | wyptalnia            | 12,41                      |
|                           | 0.4 | izolacja             | 4,37                       |
|                           |     | <b>RAZEM</b>         | <b>42,27 m<sup>2</sup></b> |
| M/19                      | 0.1 | komunikacja          | 3,67                       |
|                           | 0.2 | salon-aneks kuchenny | 21,84                      |
|                           | 0.3 | wyptalnia            | 12,37                      |
|                           | 0.4 | izolacja             | 4,31                       |
|                           |     | <b>RAZEM</b>         | <b>42,19 m<sup>2</sup></b> |
| M/20                      | 0.1 | komunikacja          | 3,61                       |
|                           | 0.2 | salon-aneks kuchenny | 18,48                      |
|                           | 0.3 | izolacja             | 4,37                       |
|                           | 0.4 | izolacja             | 4,37                       |
|                           |     | <b>RAZEM</b>         | <b>30,83 m<sup>2</sup></b> |
| M/21                      | 0.1 | komunikacja          | 3,61                       |
|                           | 0.2 | salon-aneks kuchenny | 18,61                      |
|                           | 0.3 | izolacja             | 4,32                       |
|                           | 0.4 | izolacja             | 4,32                       |
|                           |     | <b>RAZEM</b>         | <b>30,86 m<sup>2</sup></b> |
| M/22                      | 0.1 | komunikacja          | 3,78                       |
|                           | 0.2 | salon-aneks kuchenny | 28,66                      |
|                           | 0.3 | izolacja             | 4,33                       |
|                           |     | <b>RAZEM</b>         | <b>36,77 m<sup>2</sup></b> |
| M/42                      | 0.1 | komunikacja          | 3,61                       |
|                           | 0.2 | salon-aneks kuchenny | 18,61                      |
|                           | 0.3 | izolacja             | 4,37                       |
|                           |     | <b>RAZEM</b>         | <b>30,59 m<sup>2</sup></b> |
| M/43                      | 0.1 | komunikacja          | 3,61                       |
|                           | 0.2 | salon-aneks kuchenny | 19,56                      |
|                           | 0.3 | izolacja             | 4,37                       |
|                           | 0.4 | aneks wystylany      | 11,83                      |
|                           | 0.5 | aneks biurowy        | 13,23                      |
|                           |     | <b>RAZEM</b>         | <b>52,70 m<sup>2</sup></b> |
| M/44                      | 0.1 | komunikacja          | 3,67                       |
|                           | 0.2 | salon-aneks kuchenny | 21,80                      |
|                           | 0.3 | wyptalnia            | 12,39                      |
|                           | 0.4 | izolacja             | 4,33                       |
|                           |     | <b>RAZEM</b>         | <b>42,19 m<sup>2</sup></b> |
| M/45                      | 0.1 | komunikacja          | 3,67                       |
|                           | 0.2 | salon-aneks kuchenny | 21,82                      |
|                           | 0.3 | wyptalnia            | 12,39                      |
|                           | 0.4 | izolacja             | 4,32                       |
|                           |     | <b>RAZEM</b>         | <b>42,20 m<sup>2</sup></b> |
| M/46                      | 0.1 | komunikacja          | 3,67                       |
|                           | 0.2 | salon-aneks kuchenny | 21,80                      |
|                           | 0.3 | wyptalnia            | 12,39                      |
|                           | 0.4 | izolacja             | 4,32                       |
|                           |     | <b>RAZEM</b>         | <b>42,18 m<sup>2</sup></b> |
| M/47                      | 0.1 | komunikacja          | 3,67                       |
|                           | 0.2 | salon-aneks kuchenny | 21,88                      |
|                           | 0.3 | wyptalnia            | 12,39                      |
|                           | 0.4 | izolacja             | 4,32                       |
|                           |     | <b>RAZEM</b>         | <b>42,26 m<sup>2</sup></b> |
| M/48                      | 0.1 | komunikacja          | 4,71                       |
|                           | 0.2 | komunikacja          | 11,12                      |
|                           | 0.3 | WC                   | 2,97                       |
|                           | 0.4 | izolacja             | 4,30                       |
|                           | 0.5 | aneks                | 4,30                       |
|                           | 0.6 | wyptalnia            | 11,88                      |
|                           | 0.7 | salon-aneks kuchenny | 26,76                      |
|                           |     | <b>RAZEM</b>         | <b>64,94 m<sup>2</sup></b> |
| M/49                      | 0.1 | komunikacja          | 4,53                       |
|                           | 0.2 | komunikacja          | 11,12                      |
|                           | 0.3 | WC                   | 2,97                       |
|                           | 0.4 | izolacja             | 4,30                       |
|                           | 0.5 | parki                | 10,29                      |
|                           | 0.6 | wyptalnia            | 11,88                      |
|                           | 0.7 | salon-aneks kuchenny | 26,76                      |
|                           |     | <b>RAZEM</b>         | <b>64,74 m<sup>2</sup></b> |
| M/50                      | 0.1 | komunikacja          | 3,61                       |
|                           | 0.2 | salon-aneks kuchenny | 19,47                      |
|                           | 0.3 | izolacja             | 4,36                       |
|                           | 0.4 | aneks wystylany      | 11,93                      |
|                           | 0.5 | aneks biurowy        | 13,23                      |
|                           |     | <b>RAZEM</b>         | <b>52,60 m<sup>2</sup></b> |

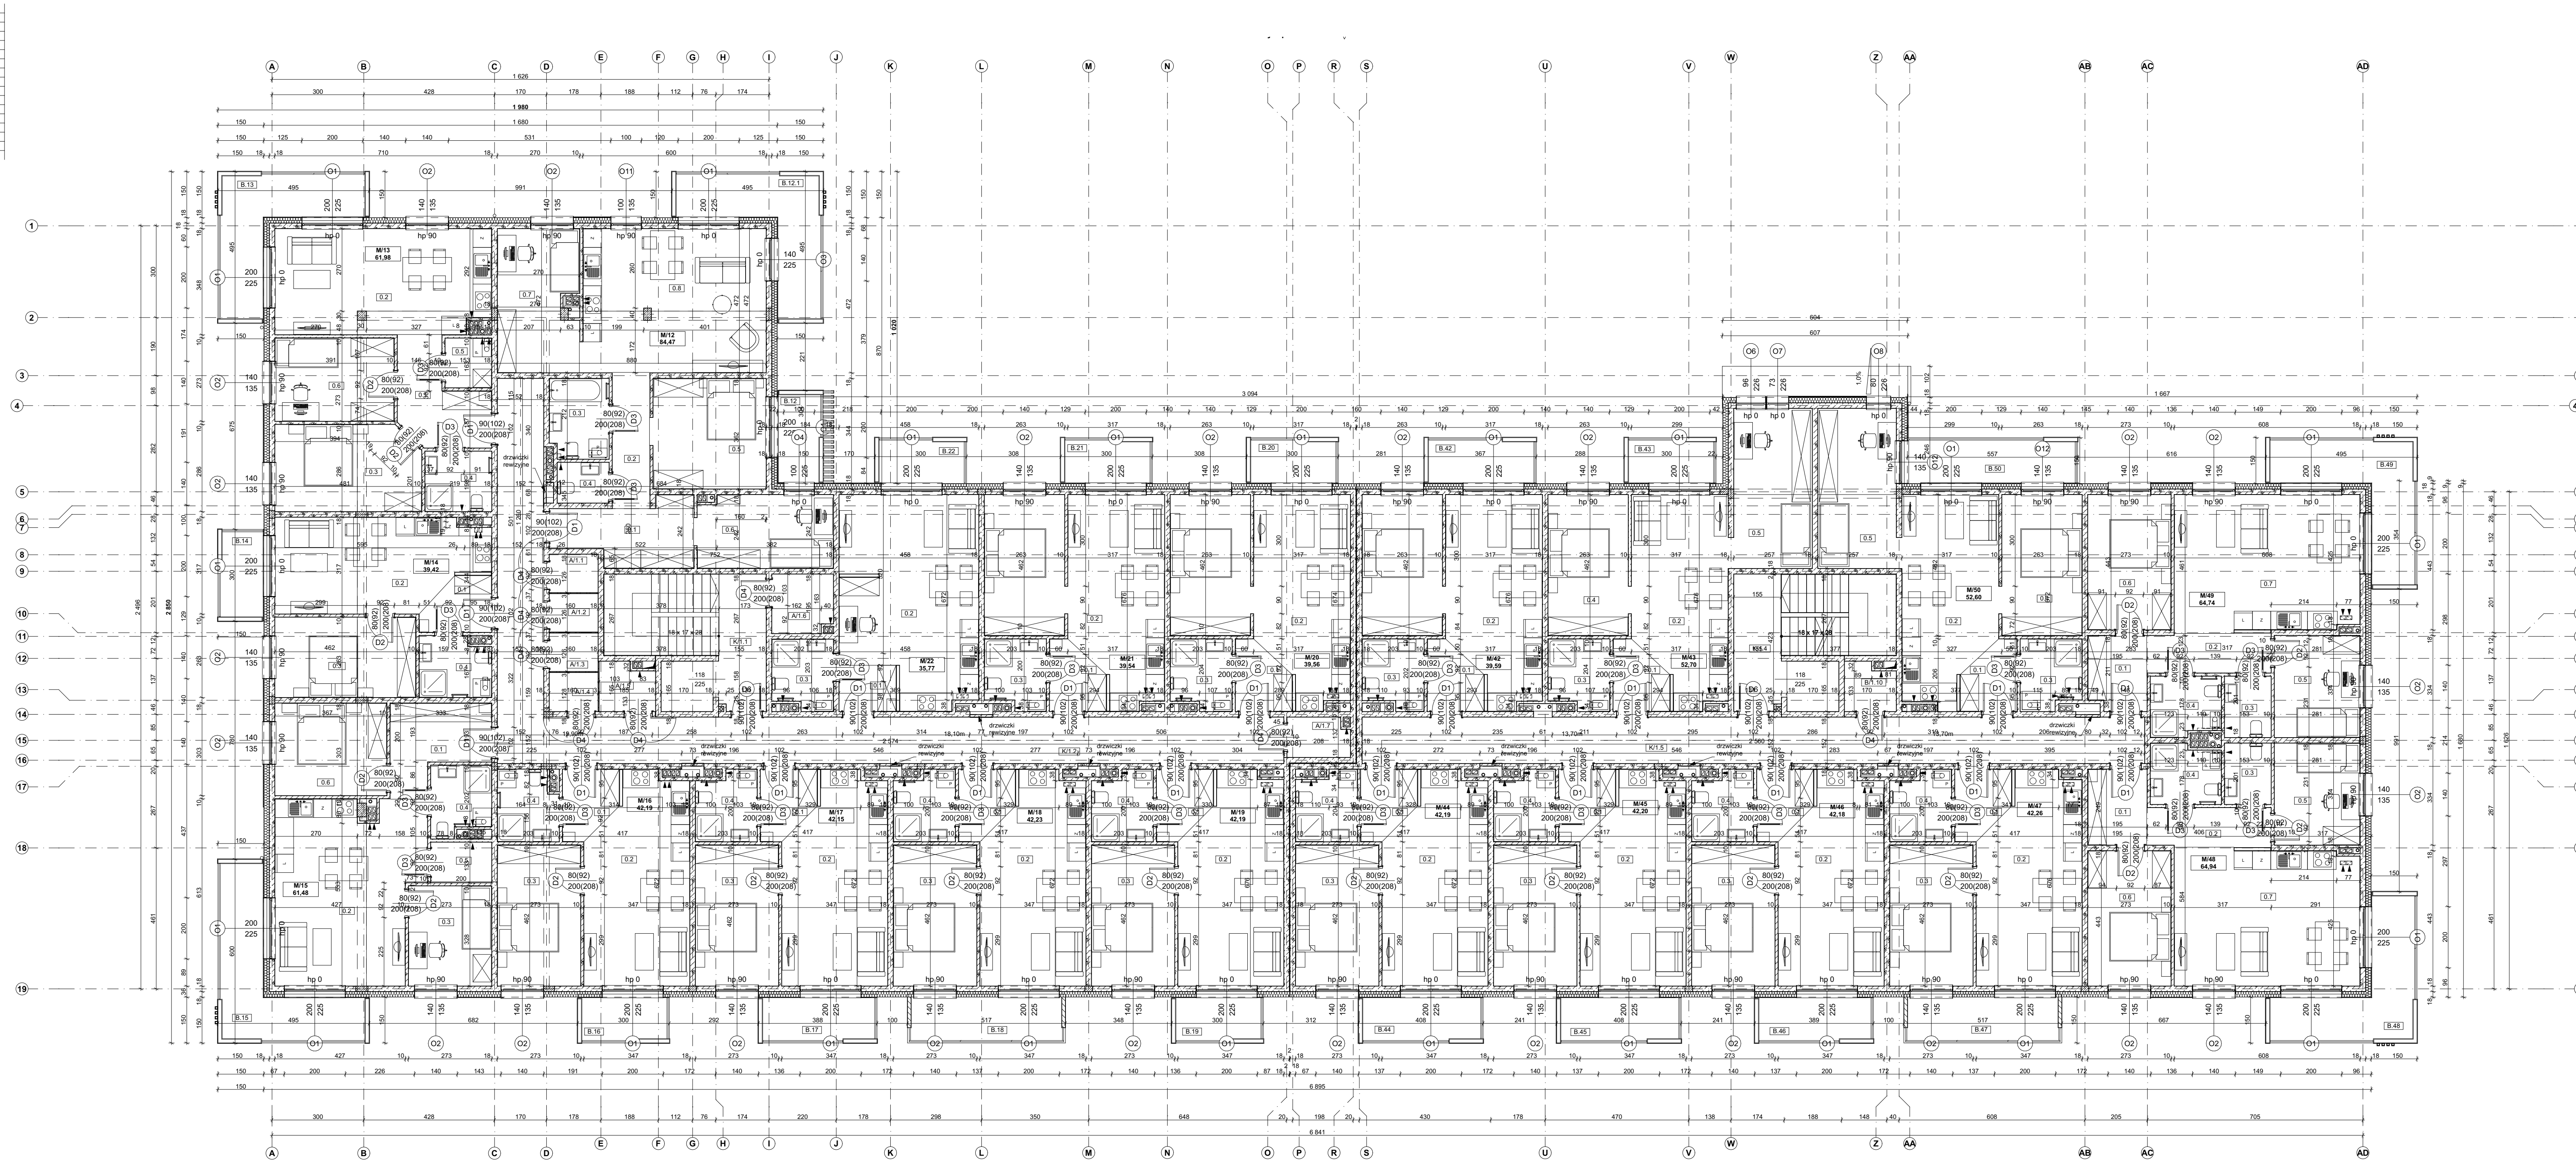

**ZUT**

**Jednostka projektowa:**  
**ZAKŁAD USŁUG TECHNICZNYCH**  
**ZUT PIOTR SZLEPER**  
**adres:**  
 Ikara 128B  
 42-221 Częstochowa  
**tel:**  
 +48 605 091 722  
 34 372 23 65  
**e-mail:**  
 p.szleper@gmail.com

**inwestor:**  
**ARTUR KUBAT**  
**adres:**  
 ul. Rocha 235A  
 42-221 Częstochowa

**nazwa projektu:**  
**PROJEKT ZAMIENNY**  
**BUDOWA BUDYNKU**  
**MIEZKALNEGO**  
**WIELORODZINNEGO**

**adres:**  
 ul. Loretańska 45/47  
 42-226 Częstochowa  
**działka nr. ewid.:**  
 63  
 z obrębu 241

18 kategoria obiektu: XIII

**ZESPÓŁ PROJEKTOWY**

**branża:**  
**ARCHITEKTURA**  
 projektant:  
 mgr inż. arch. Marek Kula  
 nr upr. 57/09/SLOKK/II  
 sprawdzający:  
 mgr inż. arch. Łukasz Szleper  
 nr upr. 40/09/DOIA

**branża:**  
**KONSTRUKCYJNA**  
 projektant:  
 mgr inż. Piotr Szleper  
 nr upr. SLK/1727/PWOK/07  
 sprawdzający:  
 mgr inż. arch. Łukasz Szleper  
 nr upr. 69/DOŚ/07

**status:**  
**PROJEKT ZAMIENNY**

**data:** 11.2023  
**skala:** 1:100  
**nazwa rysunku:** RZUT I PIĘTRA  
**nr. rysunku:** A-2